


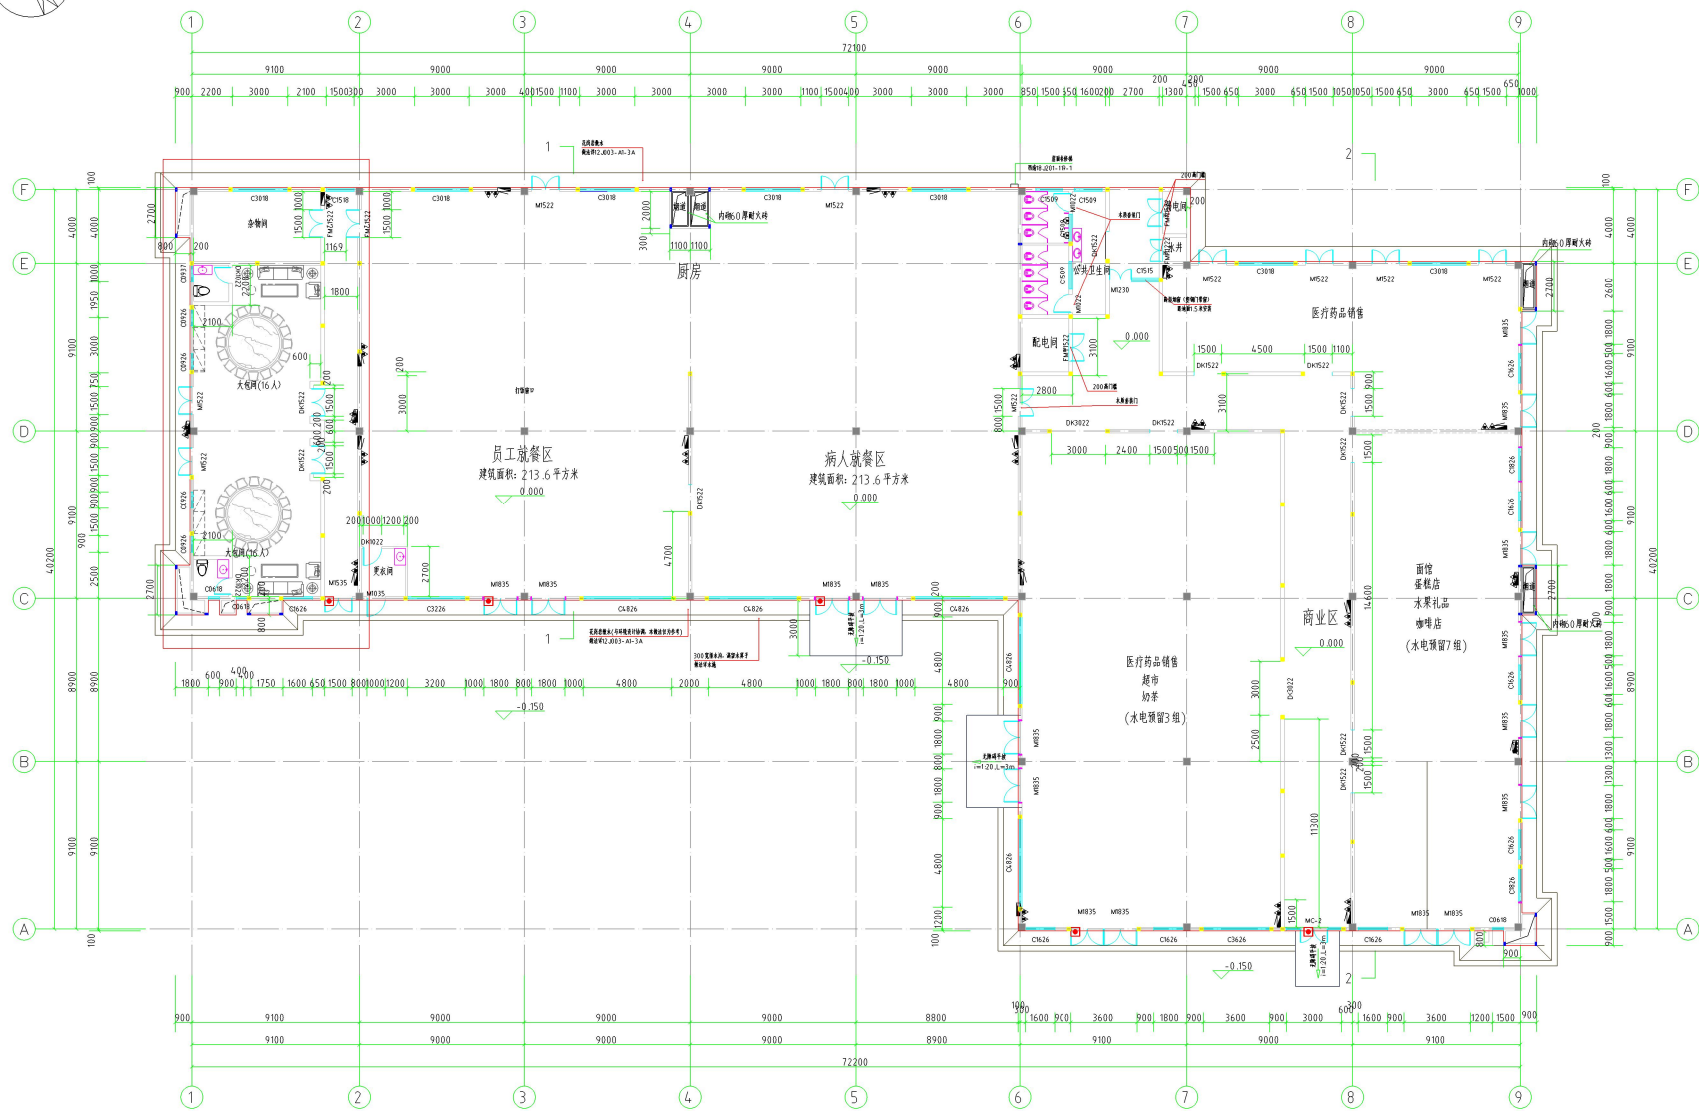

注:外立面门窗采用塑钢